

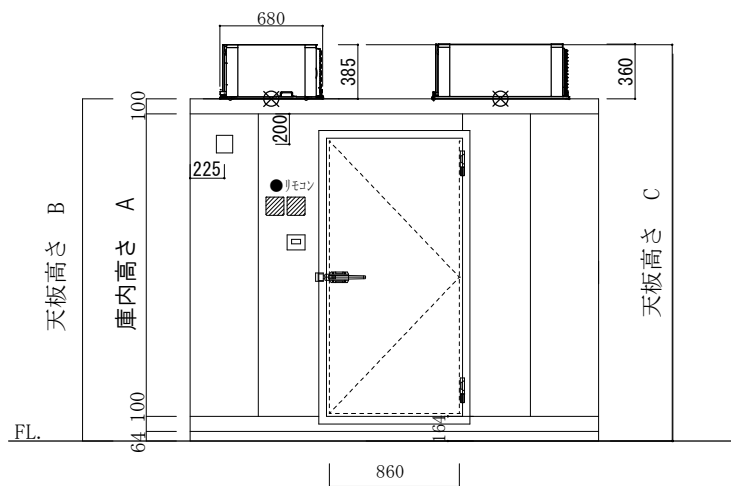


平面図

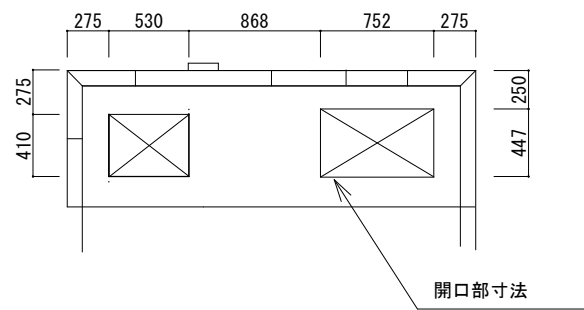

立面図A

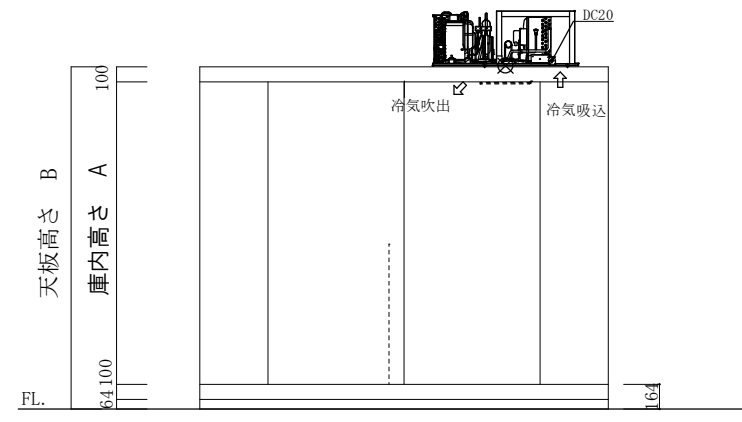

立面図B

注記	庫内高さ A	天板高さ B	最大高さ C	仕様	2.25 坪	工事名称 カタクク <sup>®</sup> No. 30-6a	作成日 2024.5.30	縮尺 1/50	作成印 H. Takahashi	株式会社 冷熱厨房機器 〒733-0025 広島市西区小河内町1丁目5-15 TEL 082-291-2020 FAX 082-291-2021 E-mail: rei01@reinetsu.jp
	1900	2164	2549		三菱 AFR-RP1B					
	2200	2464	2849		三菱 AFR-RP1.6B					
	2400	2664	3049							