



平面図

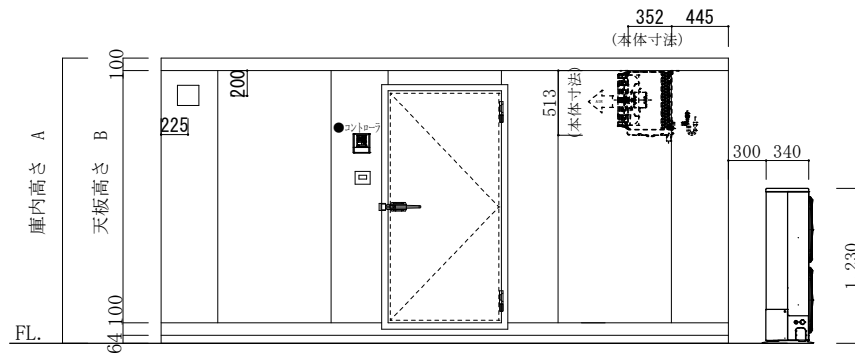

立面図A

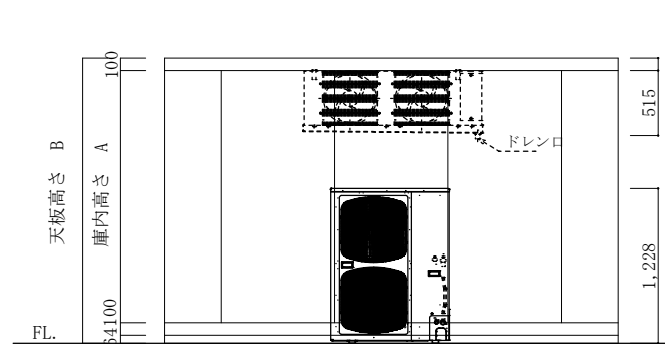

立面図B

注 記	庫内高さ A	天板高さ B	仕 機	5.0坪	工事名称	作成日	縮尺	作成印	株式会社 冷熱厨房機器 〒733-0025 広島市西区小河内町1丁目5-15 TEL 082-291-2020 FAX 082-291-2021 E-mail: rei01@reinetsu.jp
	1900	2164		Panasonic PCU-MN500L	図面名称	2024.10.08	1 / 60	H. takahashi	
	2200	2464			カタログ No. 40-8				
	2400	2664							