

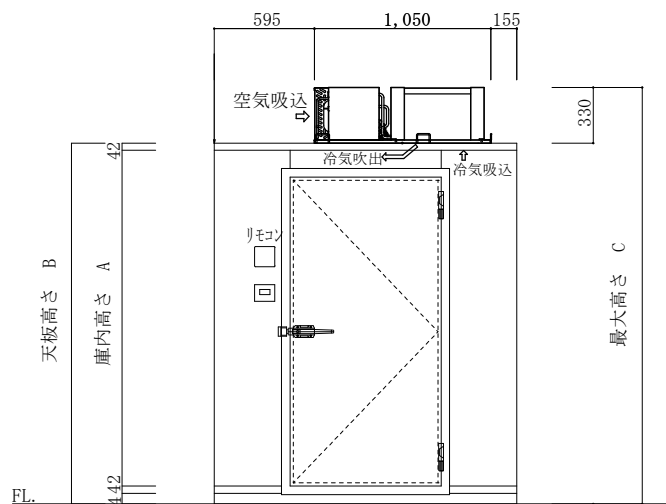


平面図

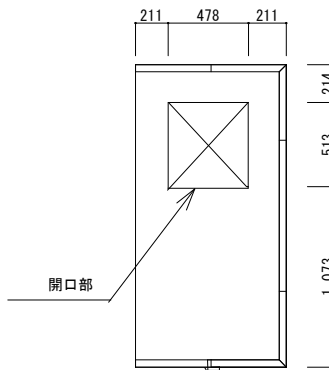

立面図A

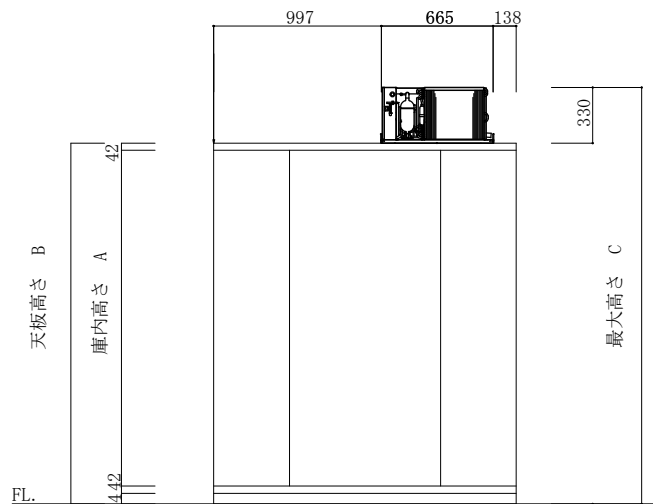

立面図B

|        |        |        |        |        |                 |      |     |    |     |  |                       |            |        |              |
|--------|--------|--------|--------|--------|-----------------|------|-----|----|-----|--|-----------------------|------------|--------|--------------|
| 注<br>記 | 庫内高さ A | 天板高さ B | 最大高さ C | 仕<br>様 | 1坪              | 工事名称 | 作成日 | 縮尺 | 作成印 | 株式会社 冷熱厨房機器<br>〒733-0025 広島市西区小川内町1丁目5-15<br>TEL 082-291-2020 FAX 082-291-2021<br>E-mail rei01@reinetsu.jp |                       |            |        |              |
|        | 1900   | 2048   | 2378   |        | HITACHI フラットタイプ |      |     |    |     |  | 図面名称<br>カタログ No. 16-2 |            |        |              |
|        | 2200   | 2348   | 2678   |        | 型式 : RU-T8MF    |      |     |    |     |  |                       | 2024.10.24 | 1 / 45 | H. takahashi |
|        | 2400   | 2548   | 2878   |        |                 |      |     |    |     |  |                       |            |        |              |