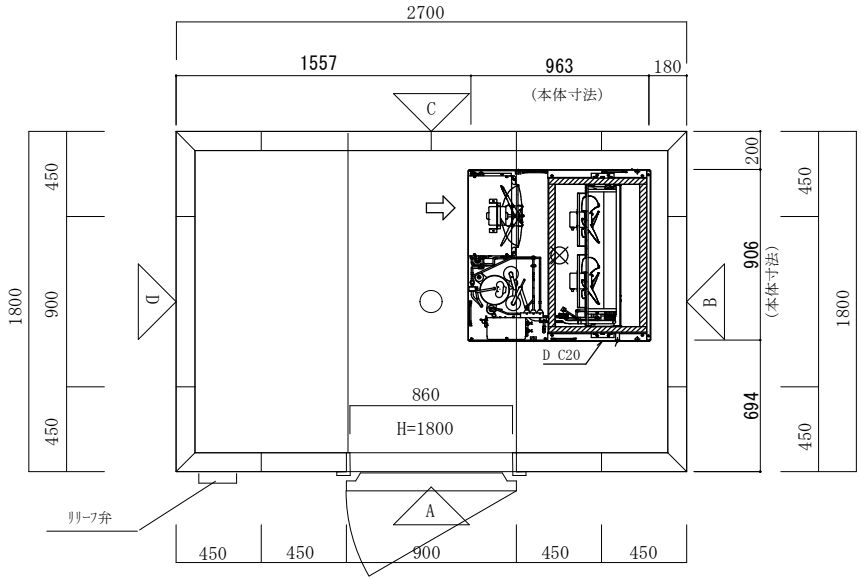

平面図

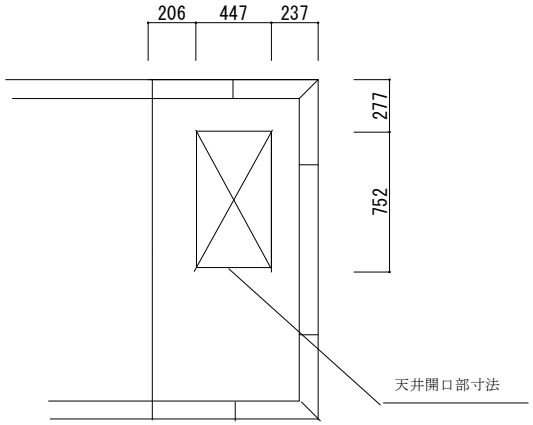

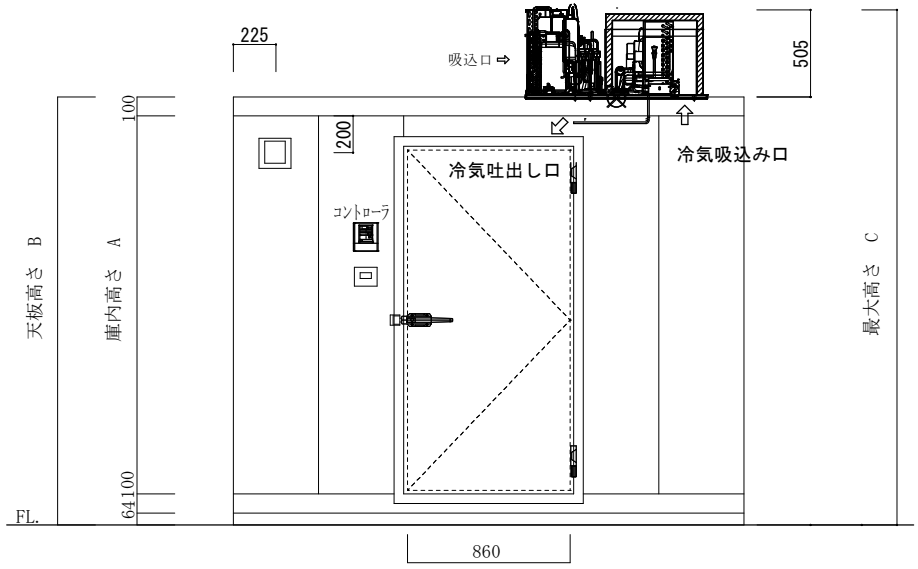

立面図A

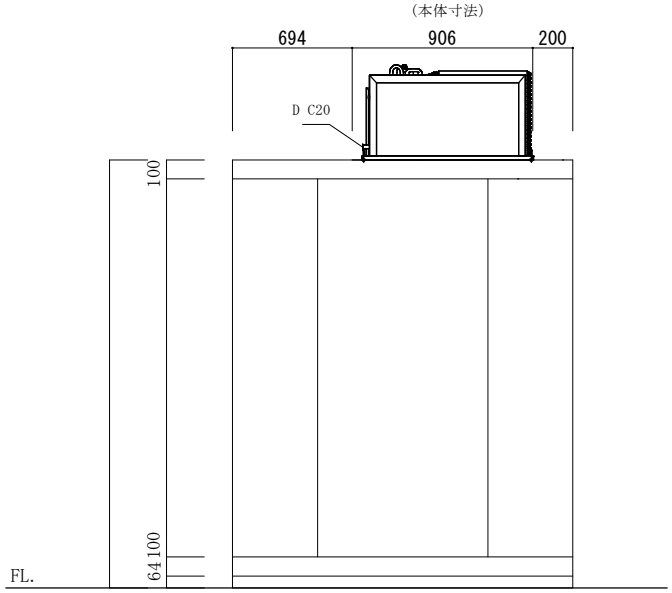

立面図B

注記	庫内高さ A	天板高さ B	最大高さ C
	1900	2164	2464
	2200	2464	2764
	2400	2664	2964

仕様	1.5坪	工事名称	作成日	縮尺	作成印	株式会社 冷熱厨房機器
	三菱 AFR-RT2A	図面名称 カタログ No. 30-4	2042.12.05	1/40	H.Takahashi	〒733-0025 広島市西区小河内町1丁目5-15 TEL 082-291-2020 FAX 082-291-2021 E-mairl‥‥rei01@reinetsu.jp